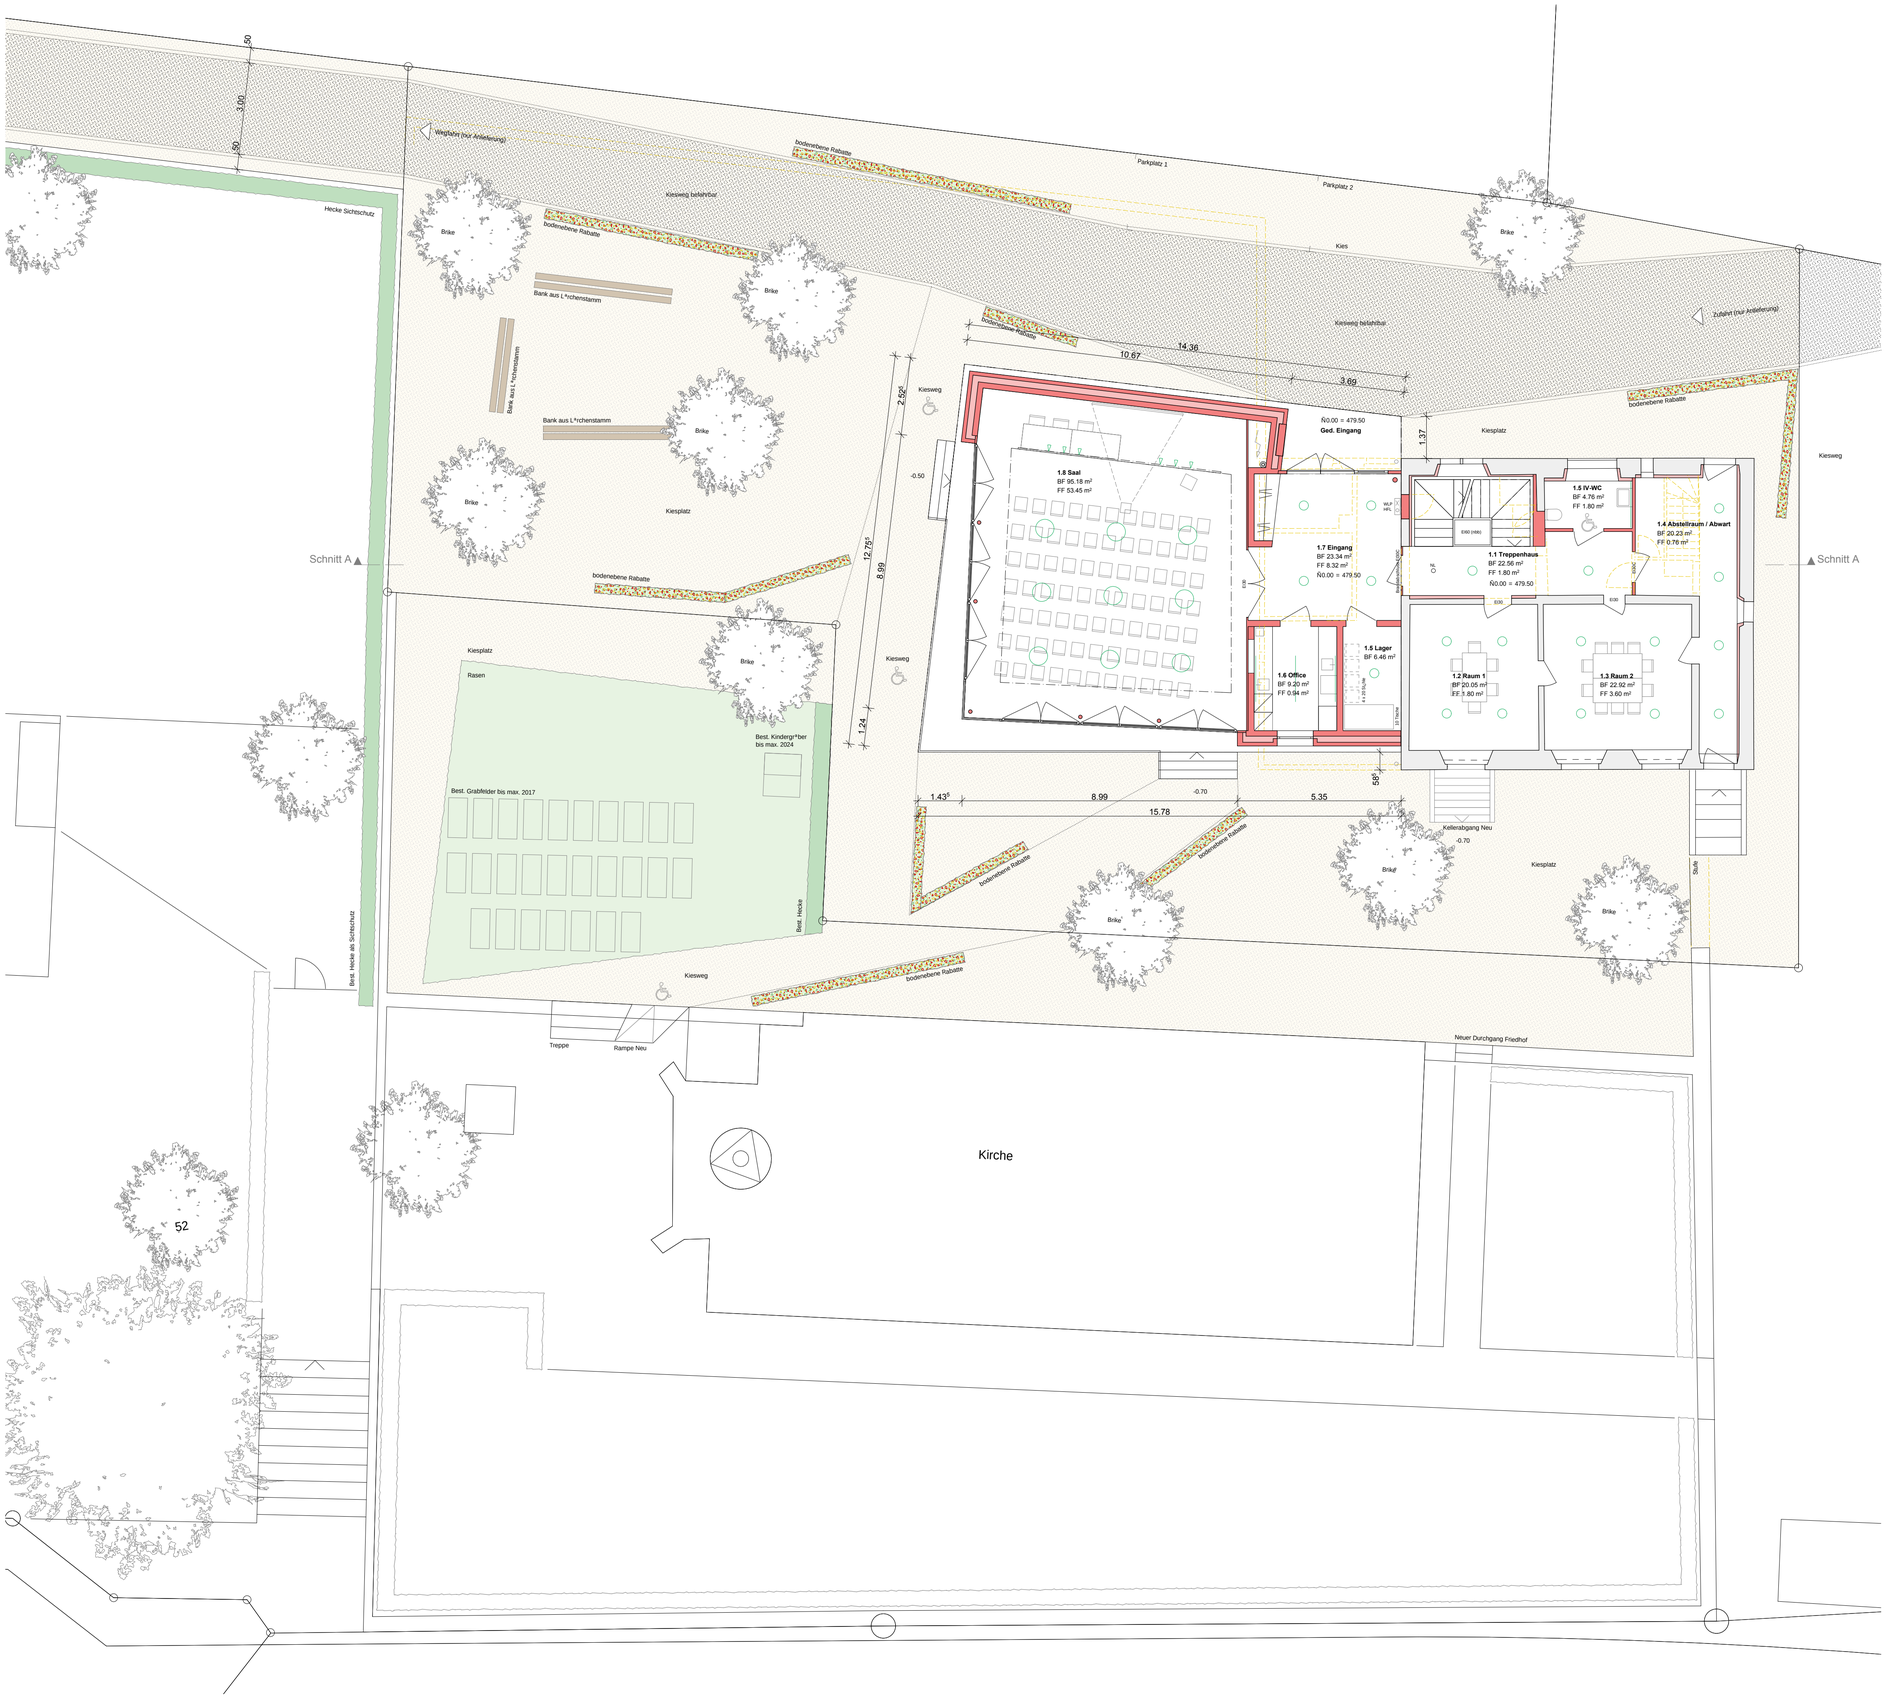

Umgebung Legende :

Kiesplatz		Chausierung mit Rundkiesabdeckung
Kiesweg		Chausierung mit Rundkiesabdeckung
Kiesweg befahrbar		Chausierung mit Rundkiesabstreuung Unterbau f¿r Fahrzeuge bis 3,5t Einfacher Bundstein als seitlicher Abschluss
Bodenebene Rabatte		Trittfeste Bodendecker, fl¤chig und bodenb¿ndig, ¿berfahrbar und begehbar
Baum		Hochstammbaum mit hoher, lichter Krone f¿r sch°ne Schattierung z.B. Betula utilis " Doorenbos" (Birke)
Rasen		Rasenfl¤che um die best. Grabfelder
Hecke		Bestehende und neue Hecken

Stettfurt, ...

Grundeigent¿mer: .....

Bauherrschaft: .....

Projektverfasser: .....

Legende:

Bestehend	
Abbruch	
Neu	

Ñ0.00 = 479.50

Umbau altes Pfarrhaus mit neuem Saalanbau, 9507 Stettfurt

Politische Gemeinde Stettfurt und evangelische Kirchgemeinde Stettfurt

Baueingabe

Grundriss Erdgeschoss mit Umgebung

Plannummer	102.B100.01
Massstab	1:100
Format	84/60 cm
Datum	27.10.09
Gezeichnet	di

Borcherding Iacobacci GmbH Architekten HTL SWB Unterdorfstrasse 12 9507 Stettfurt/Hauptstrasse 1a 8414 Buch am Irchel
Tel. 052 376 45 50 Fax 052 376 45 51 info@bi-arch.ch