



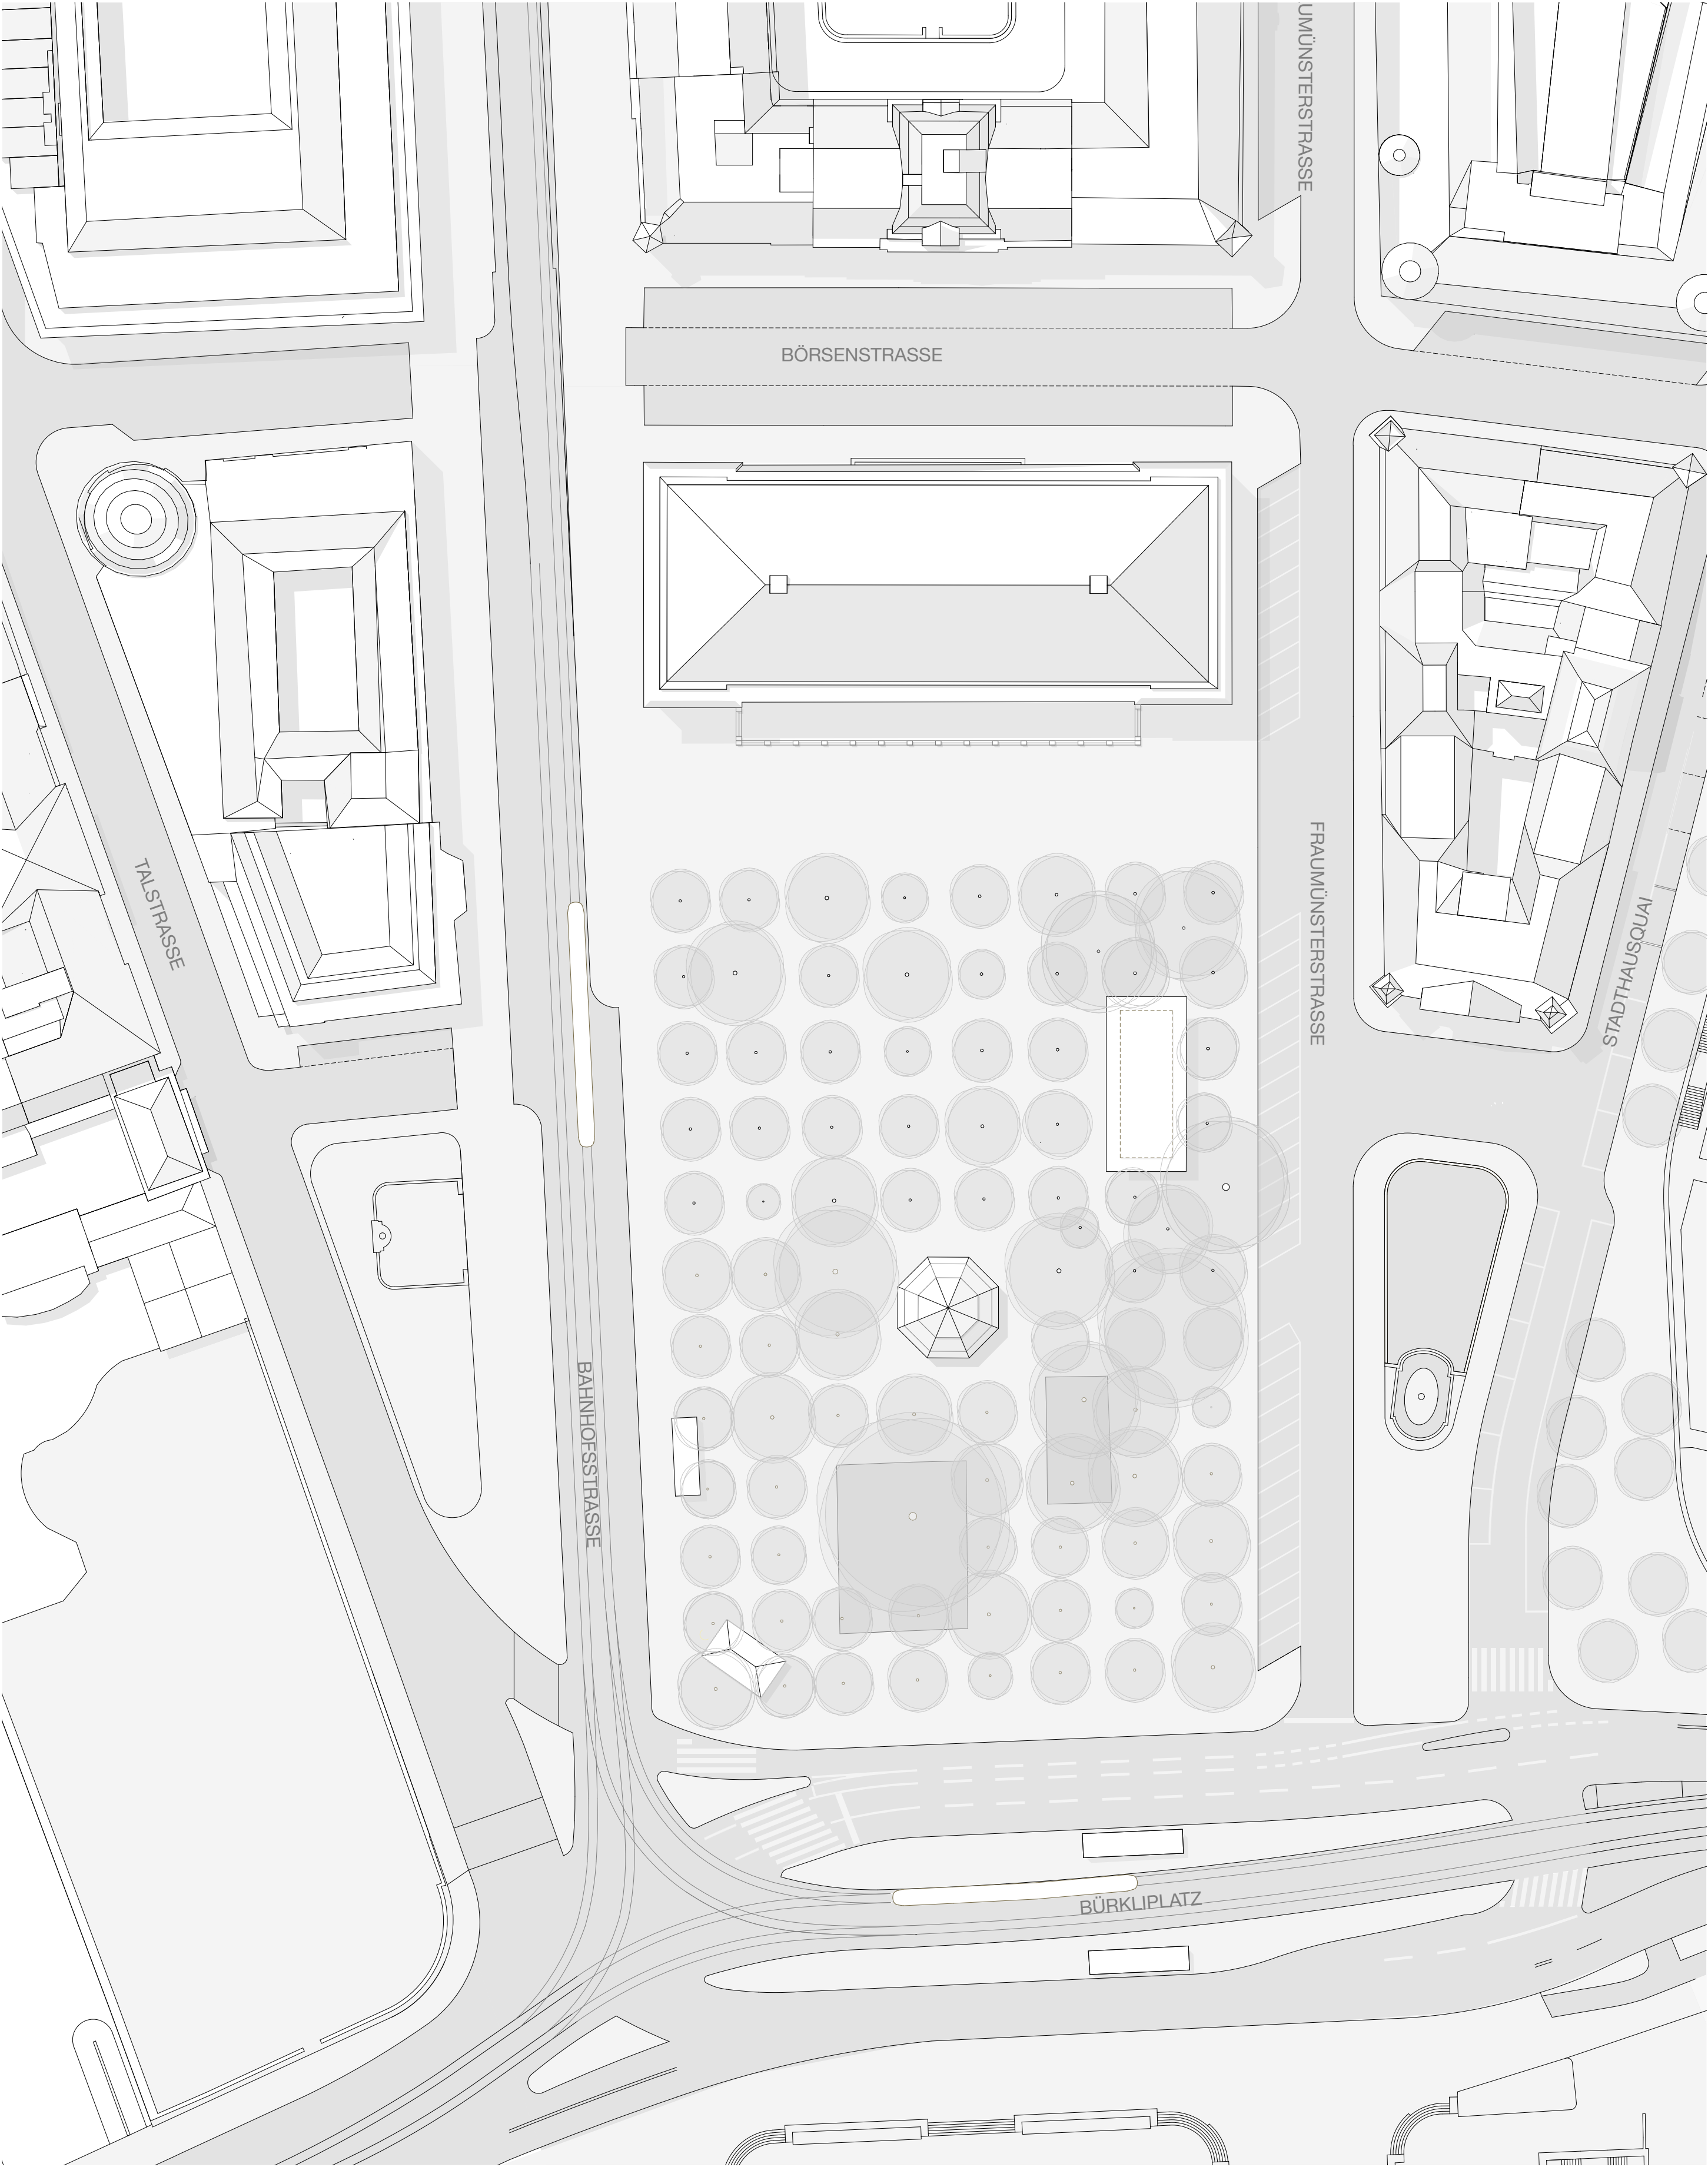


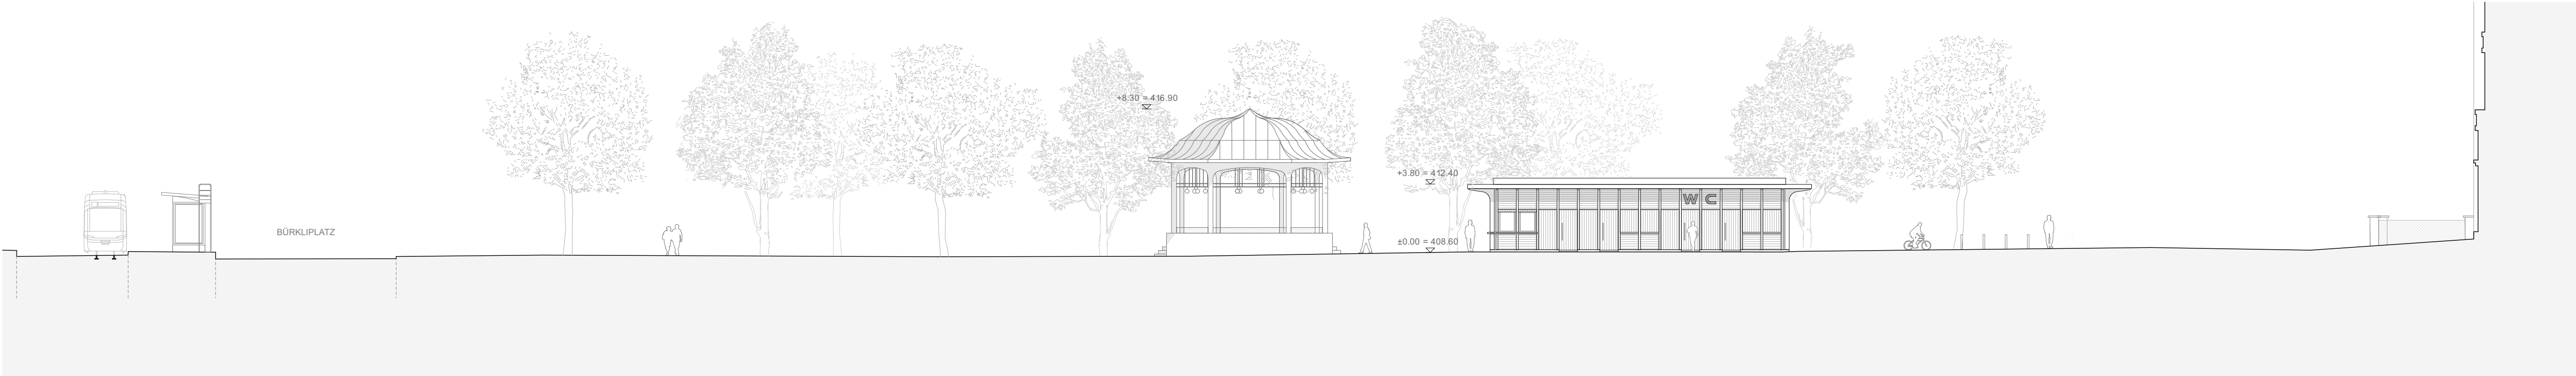


Ansicht West 1:200




Ansicht Ost 1:200

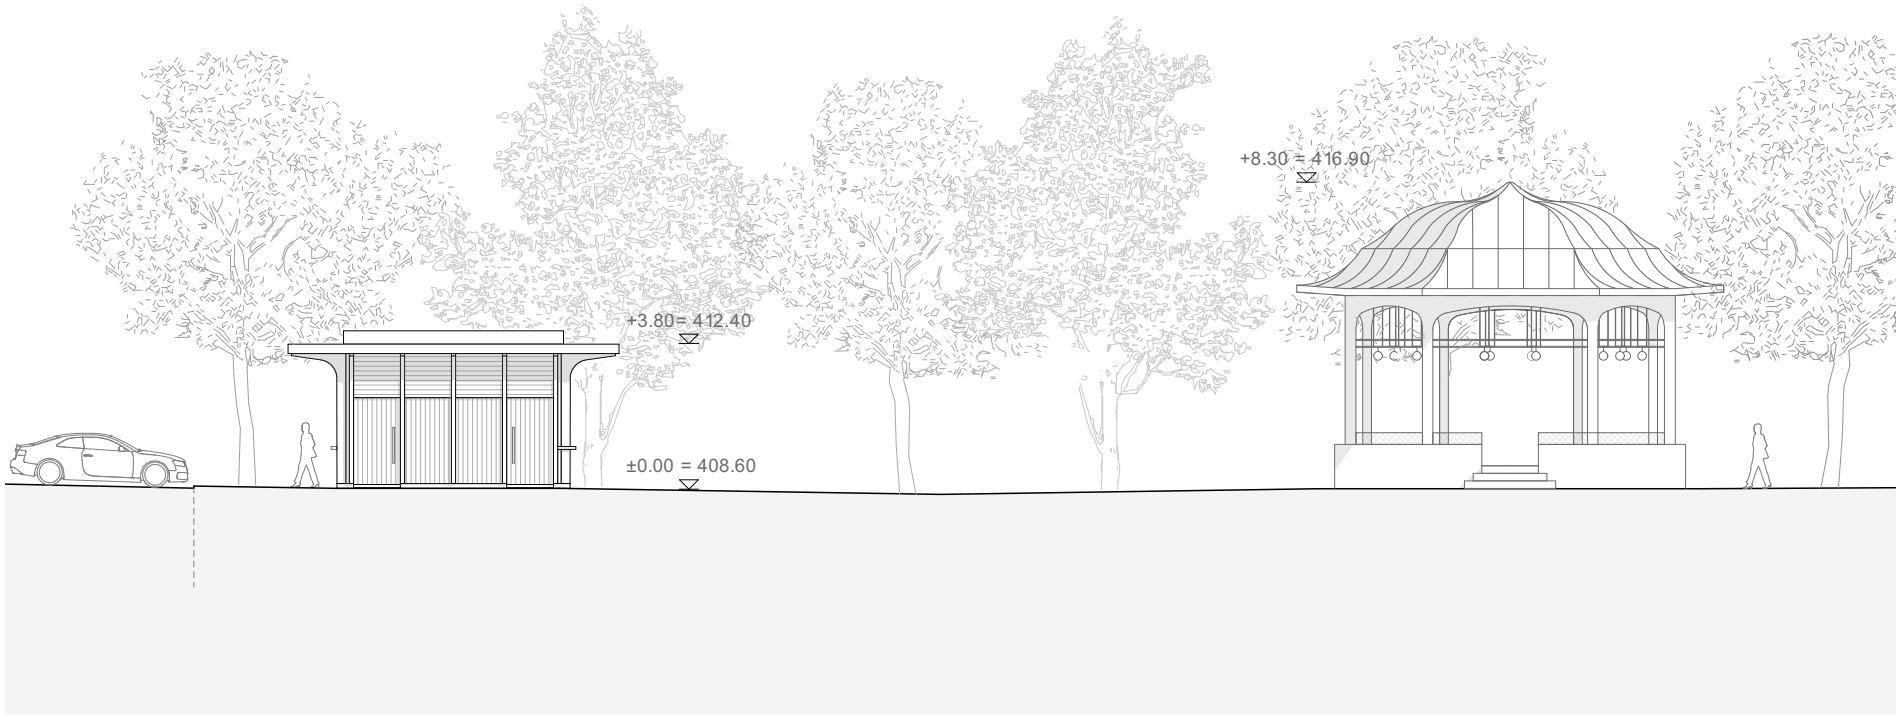

Ansicht Nord 1:200

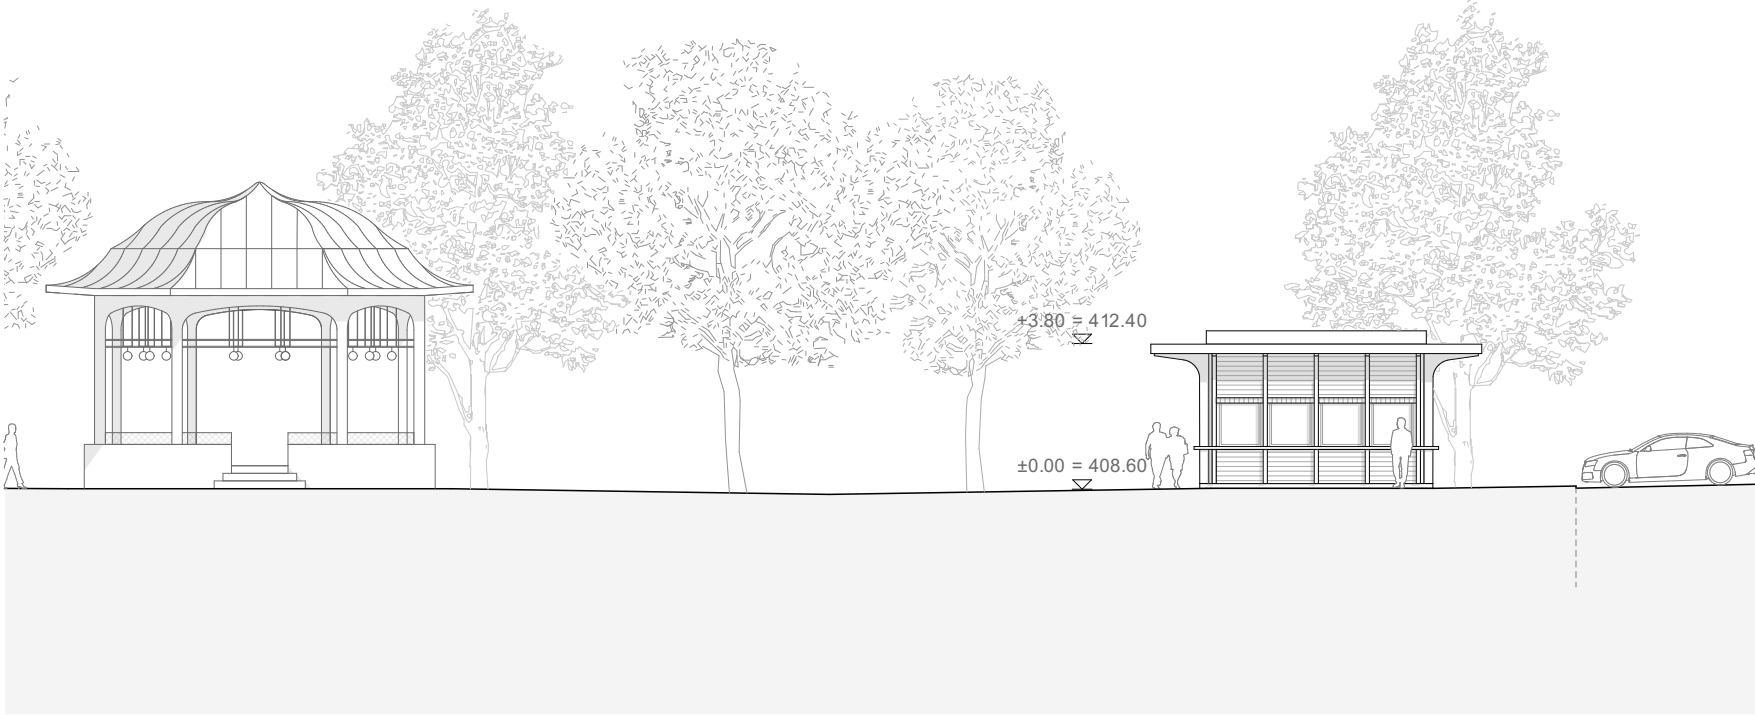


Ansicht Süd 1:200

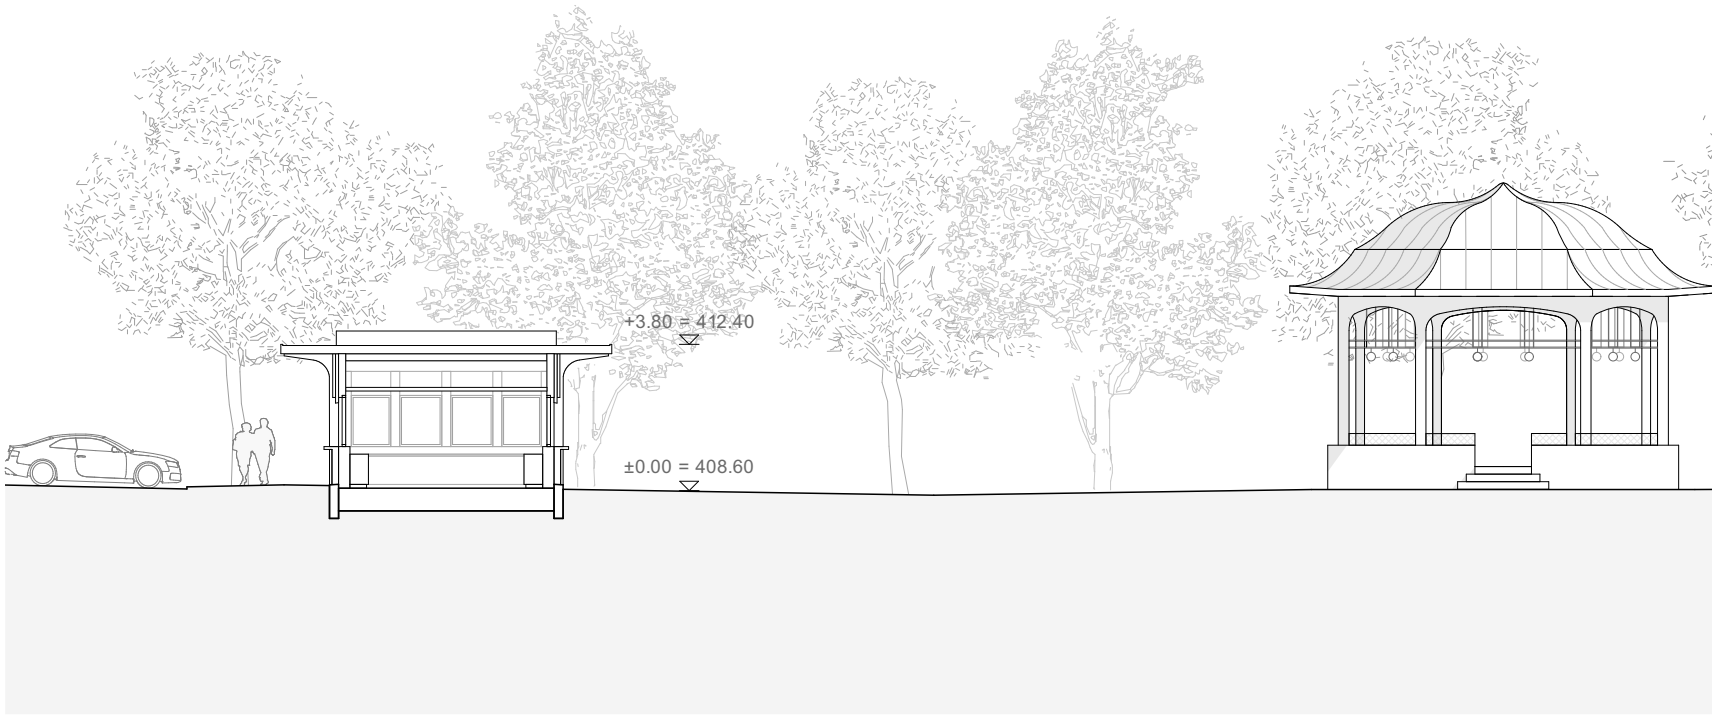


Querschnitt 1:200



Längsschnitt Stadthausanlage 1:200

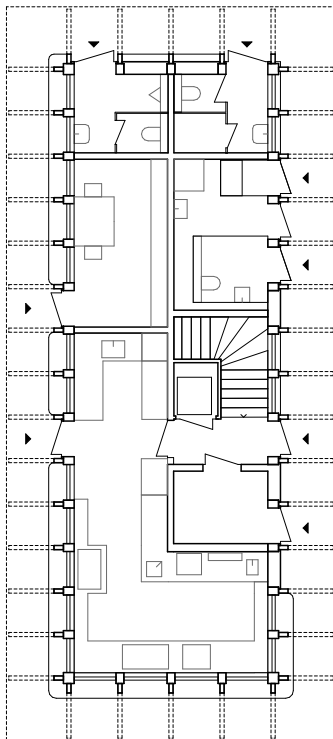



Erdgeschoss 1:200

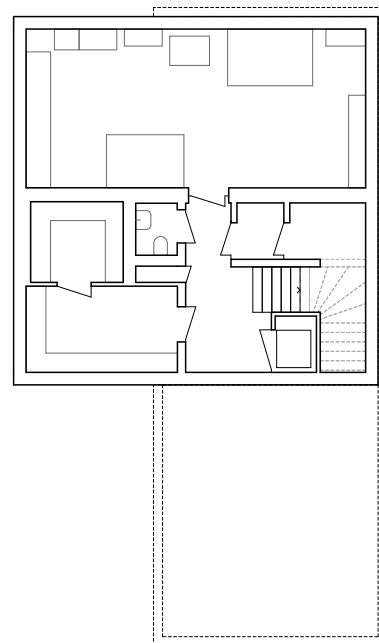


Untergeschoss 1:200


Ansichten 1:200 (A2)

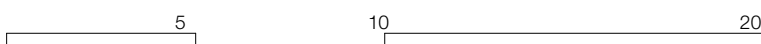


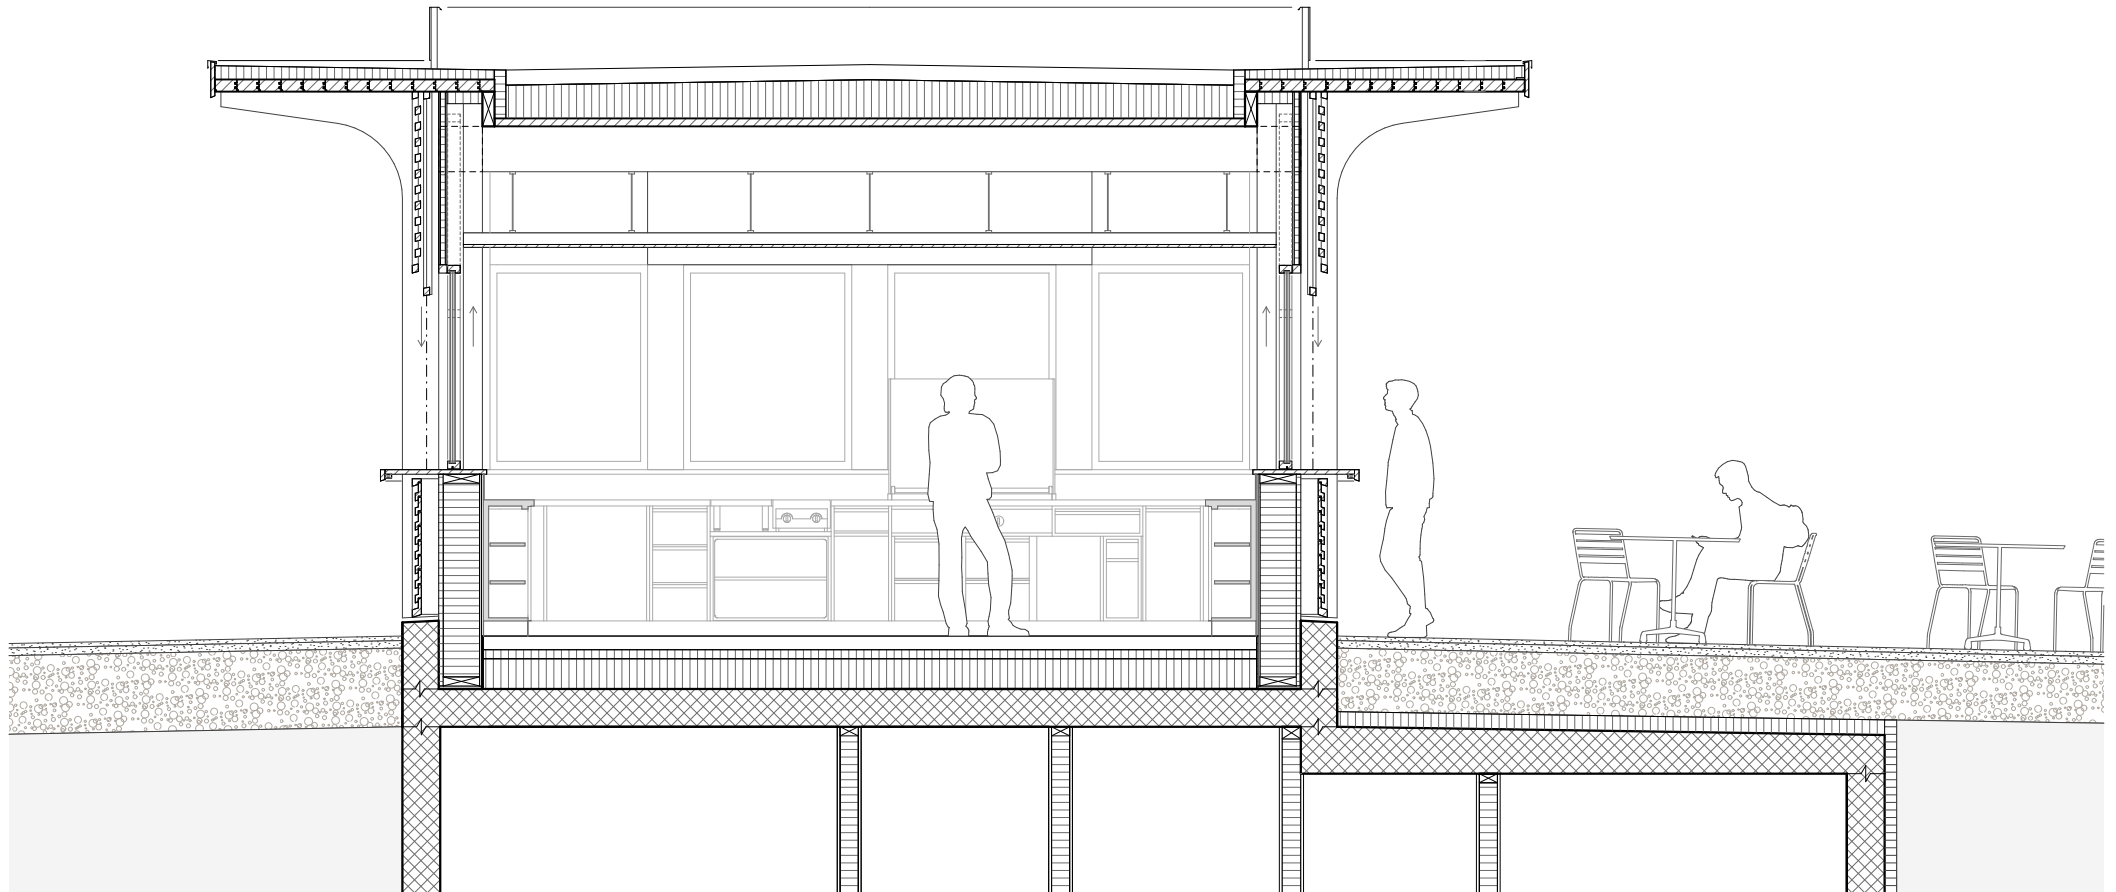

Schnitte 1:50 (A4)

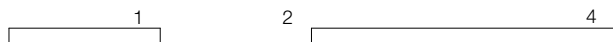

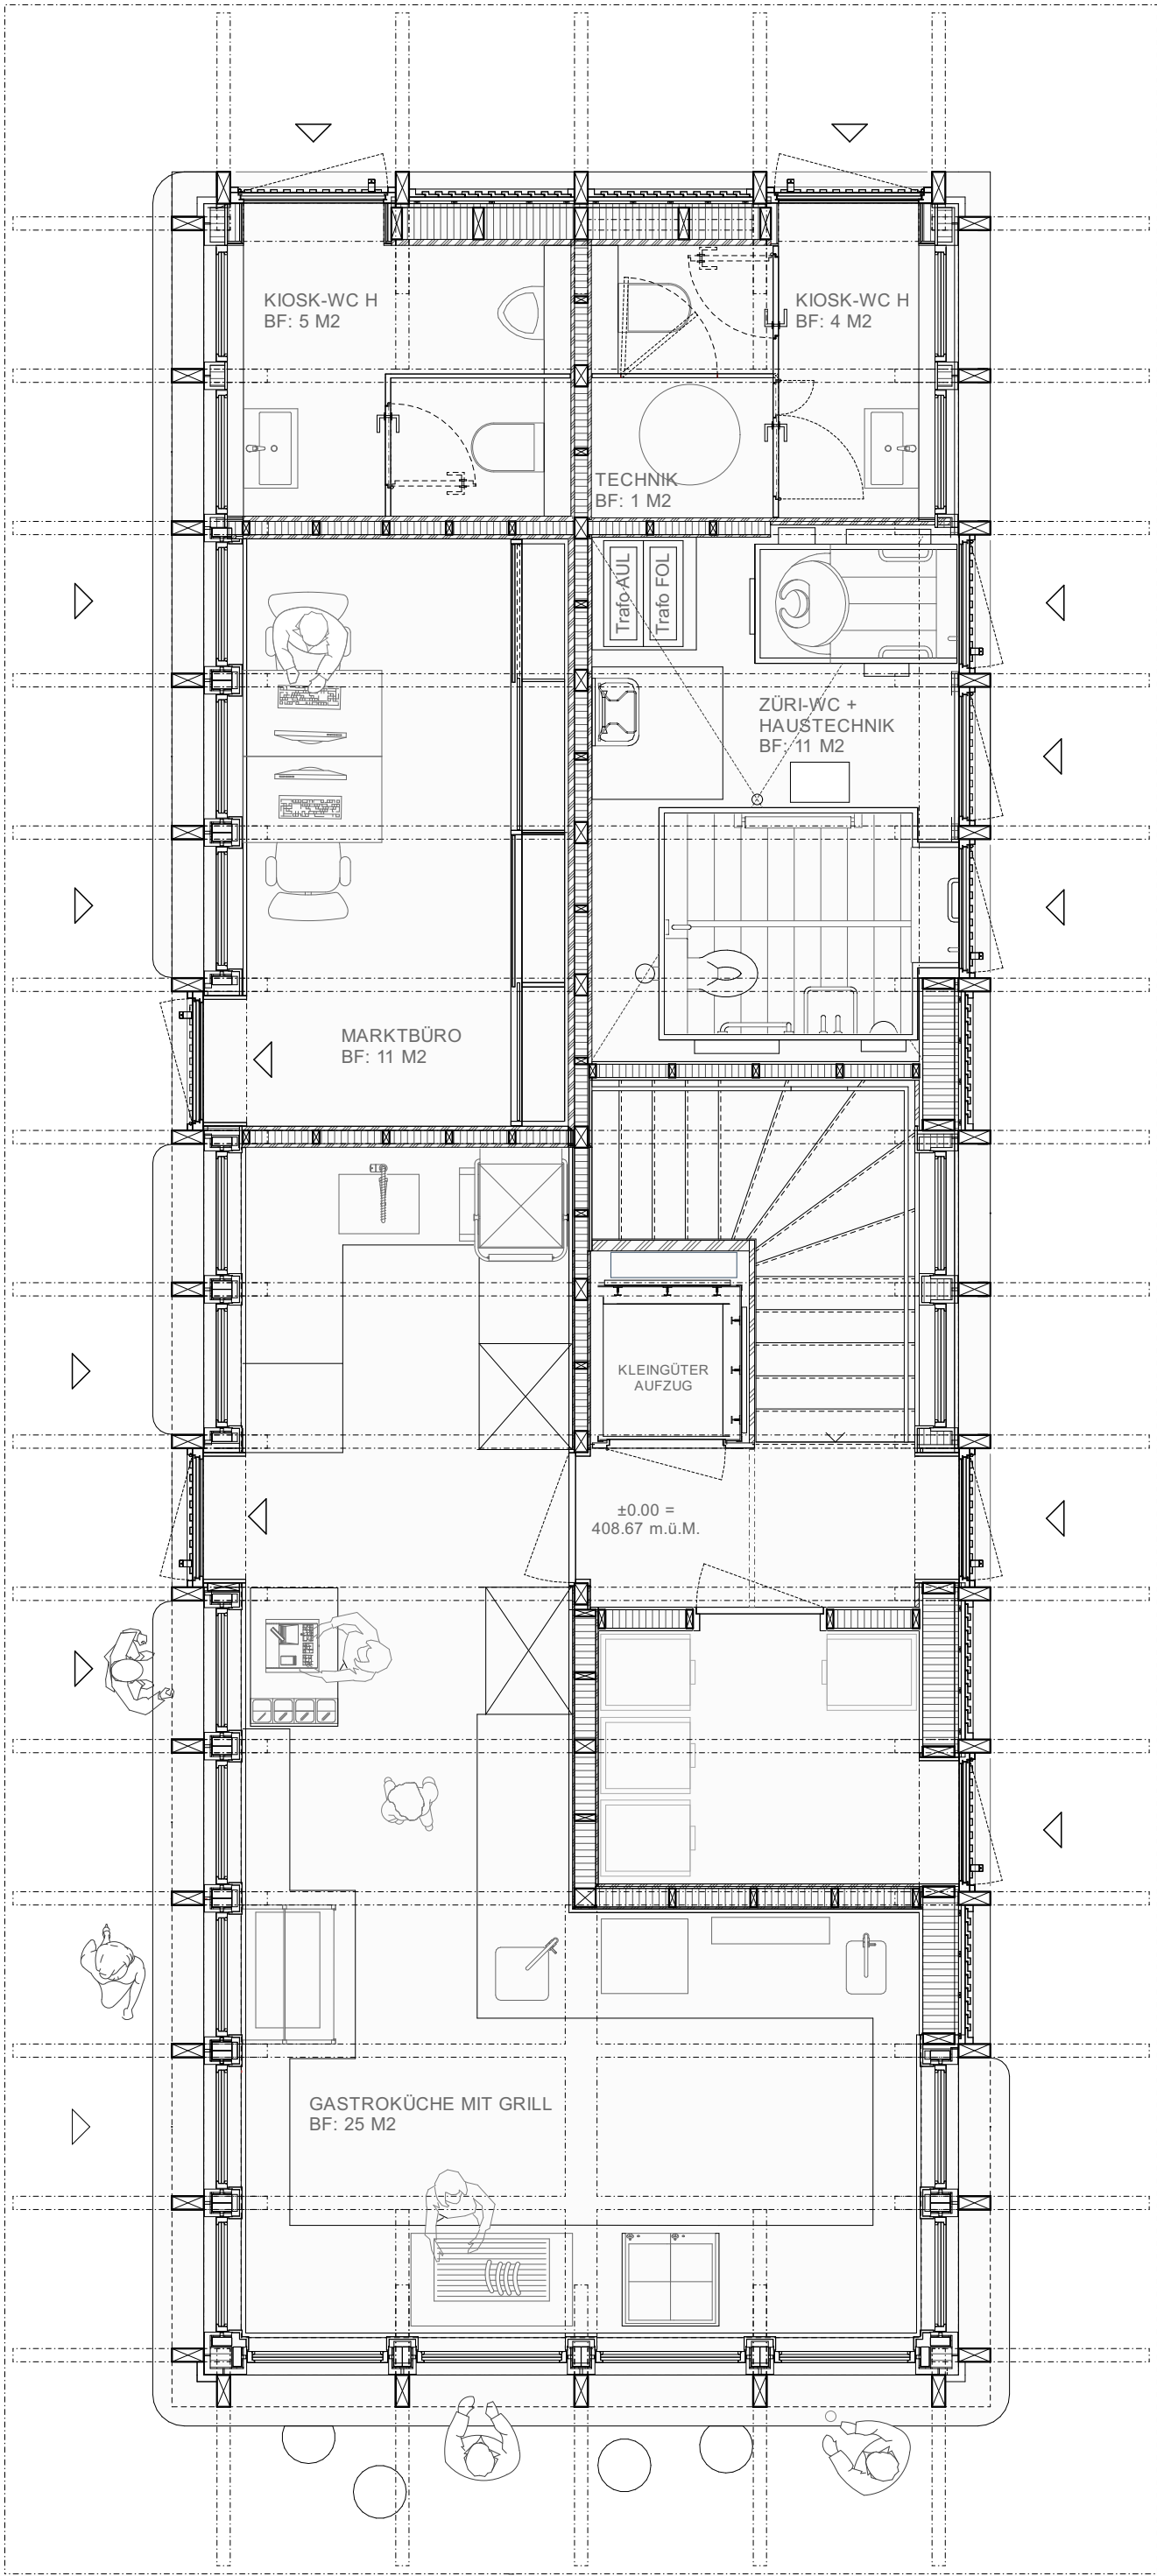

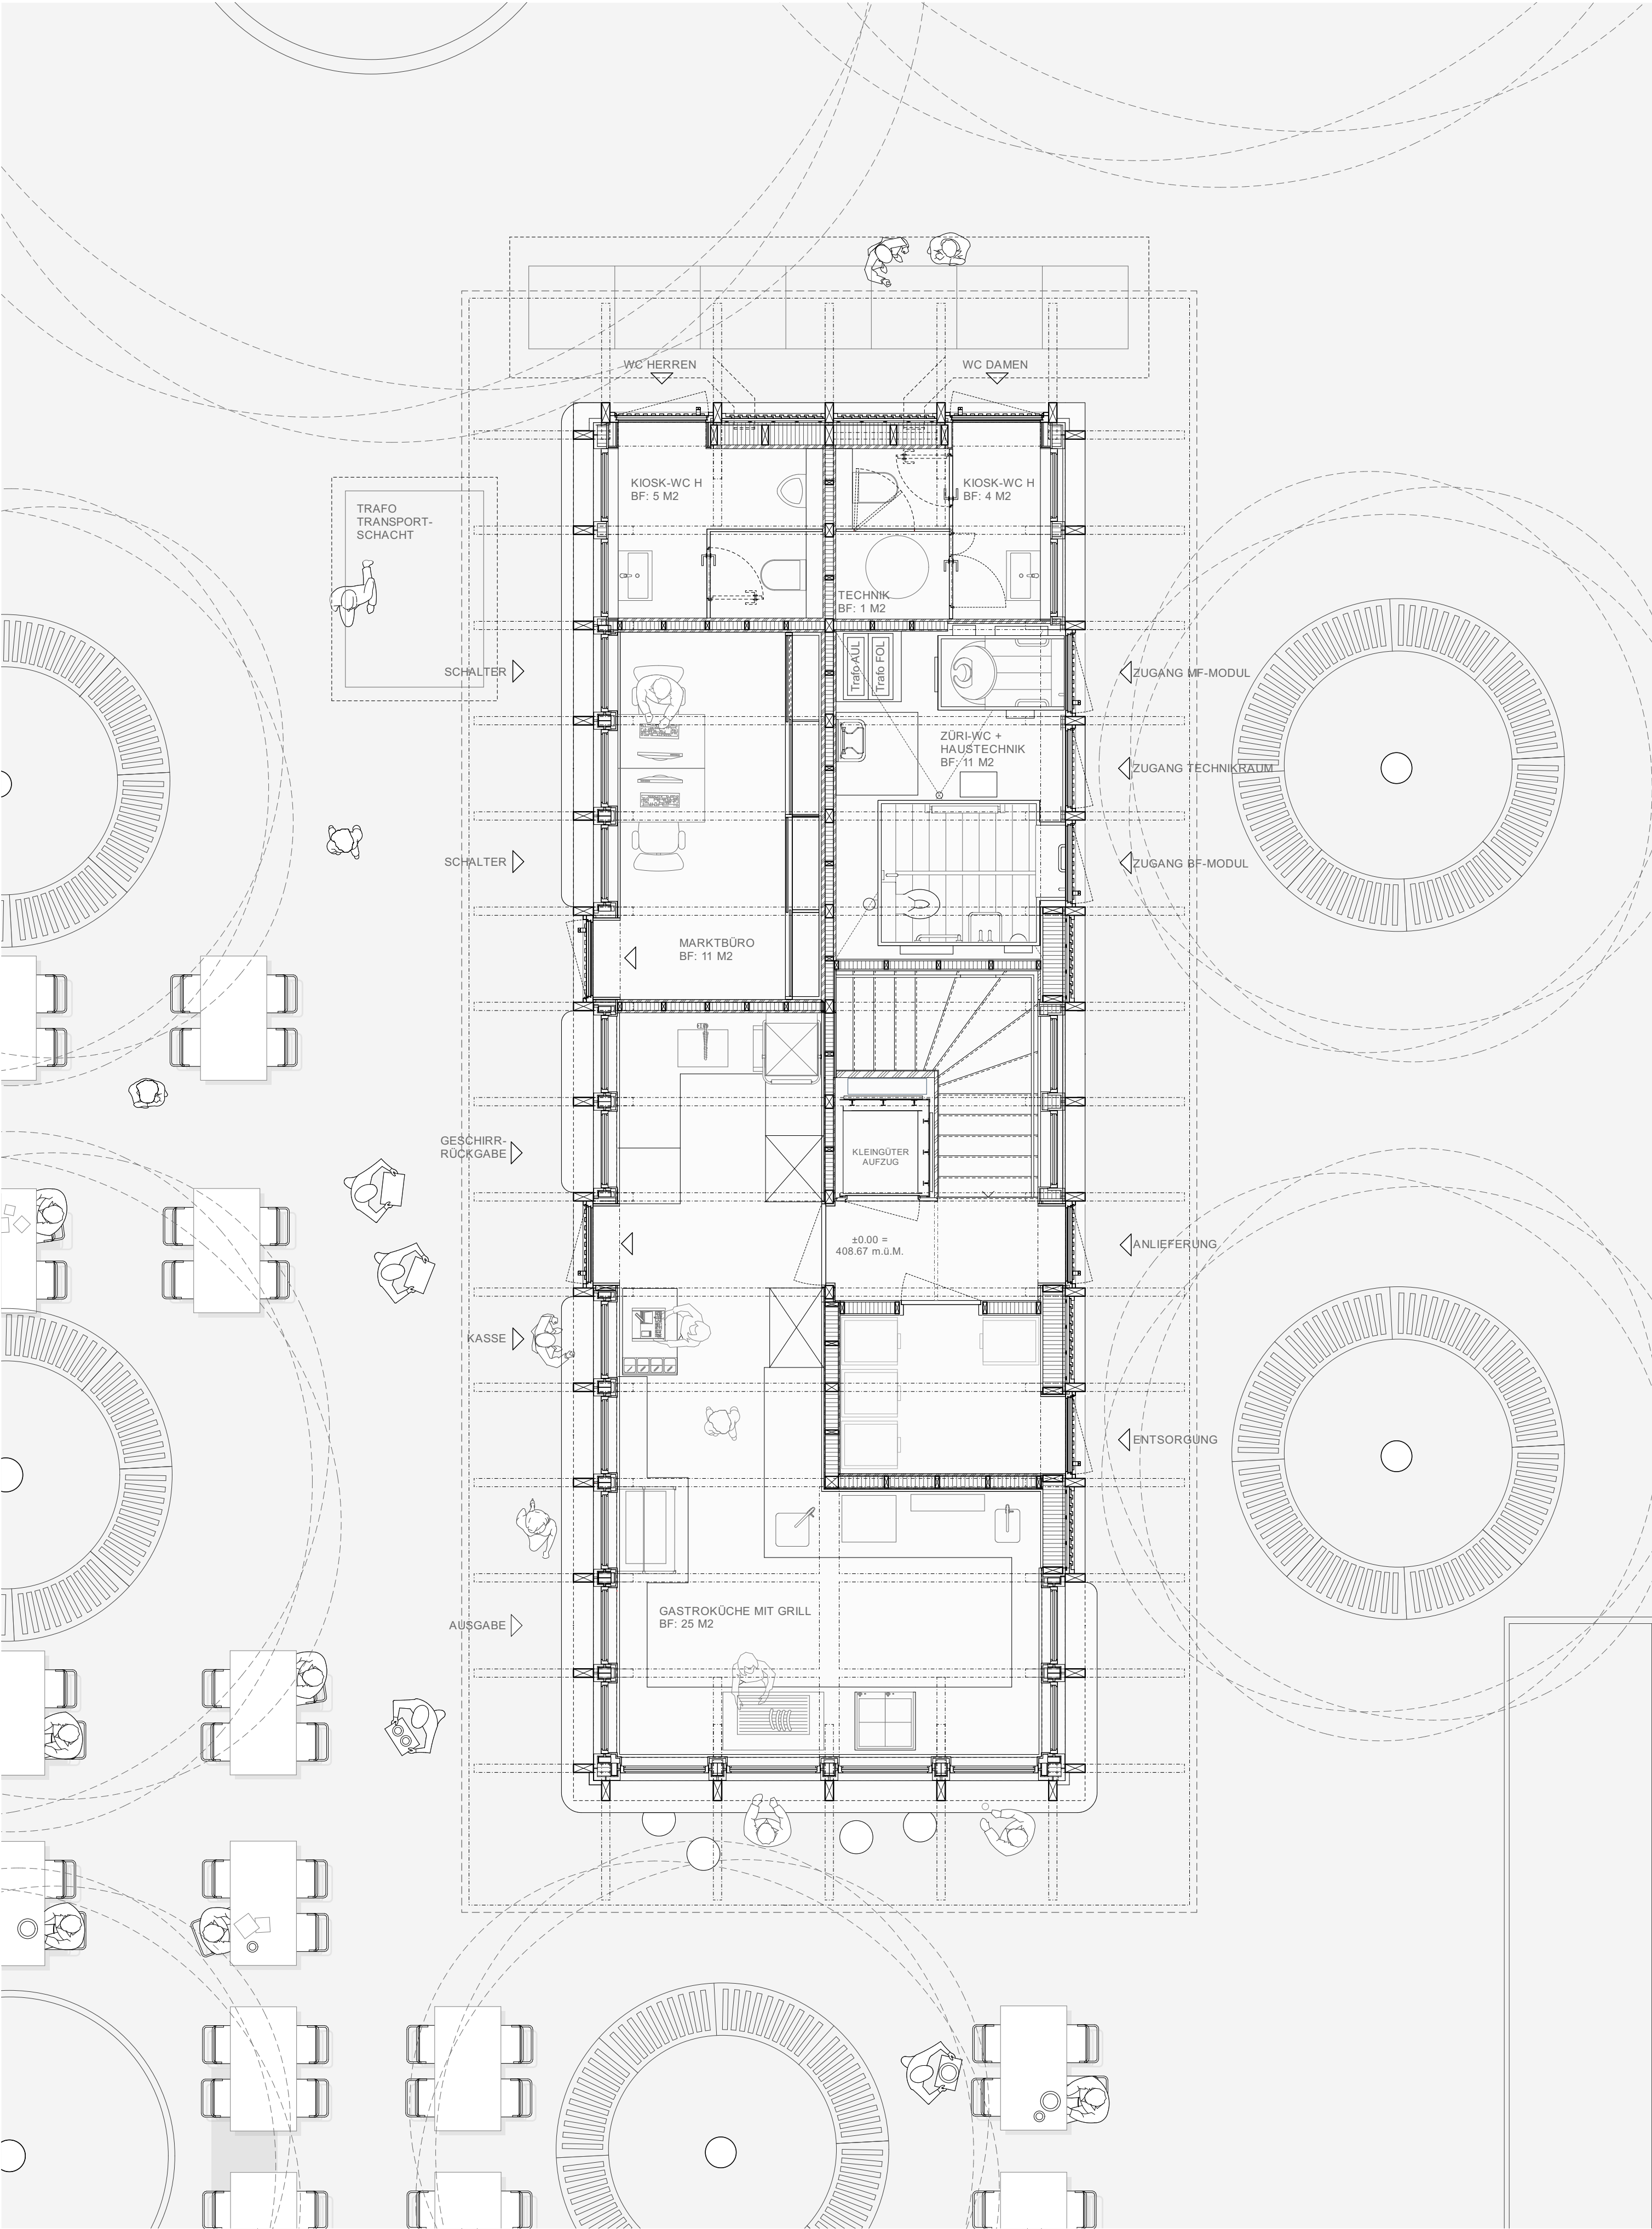

Detailgrundriss 1:50 (A2)

